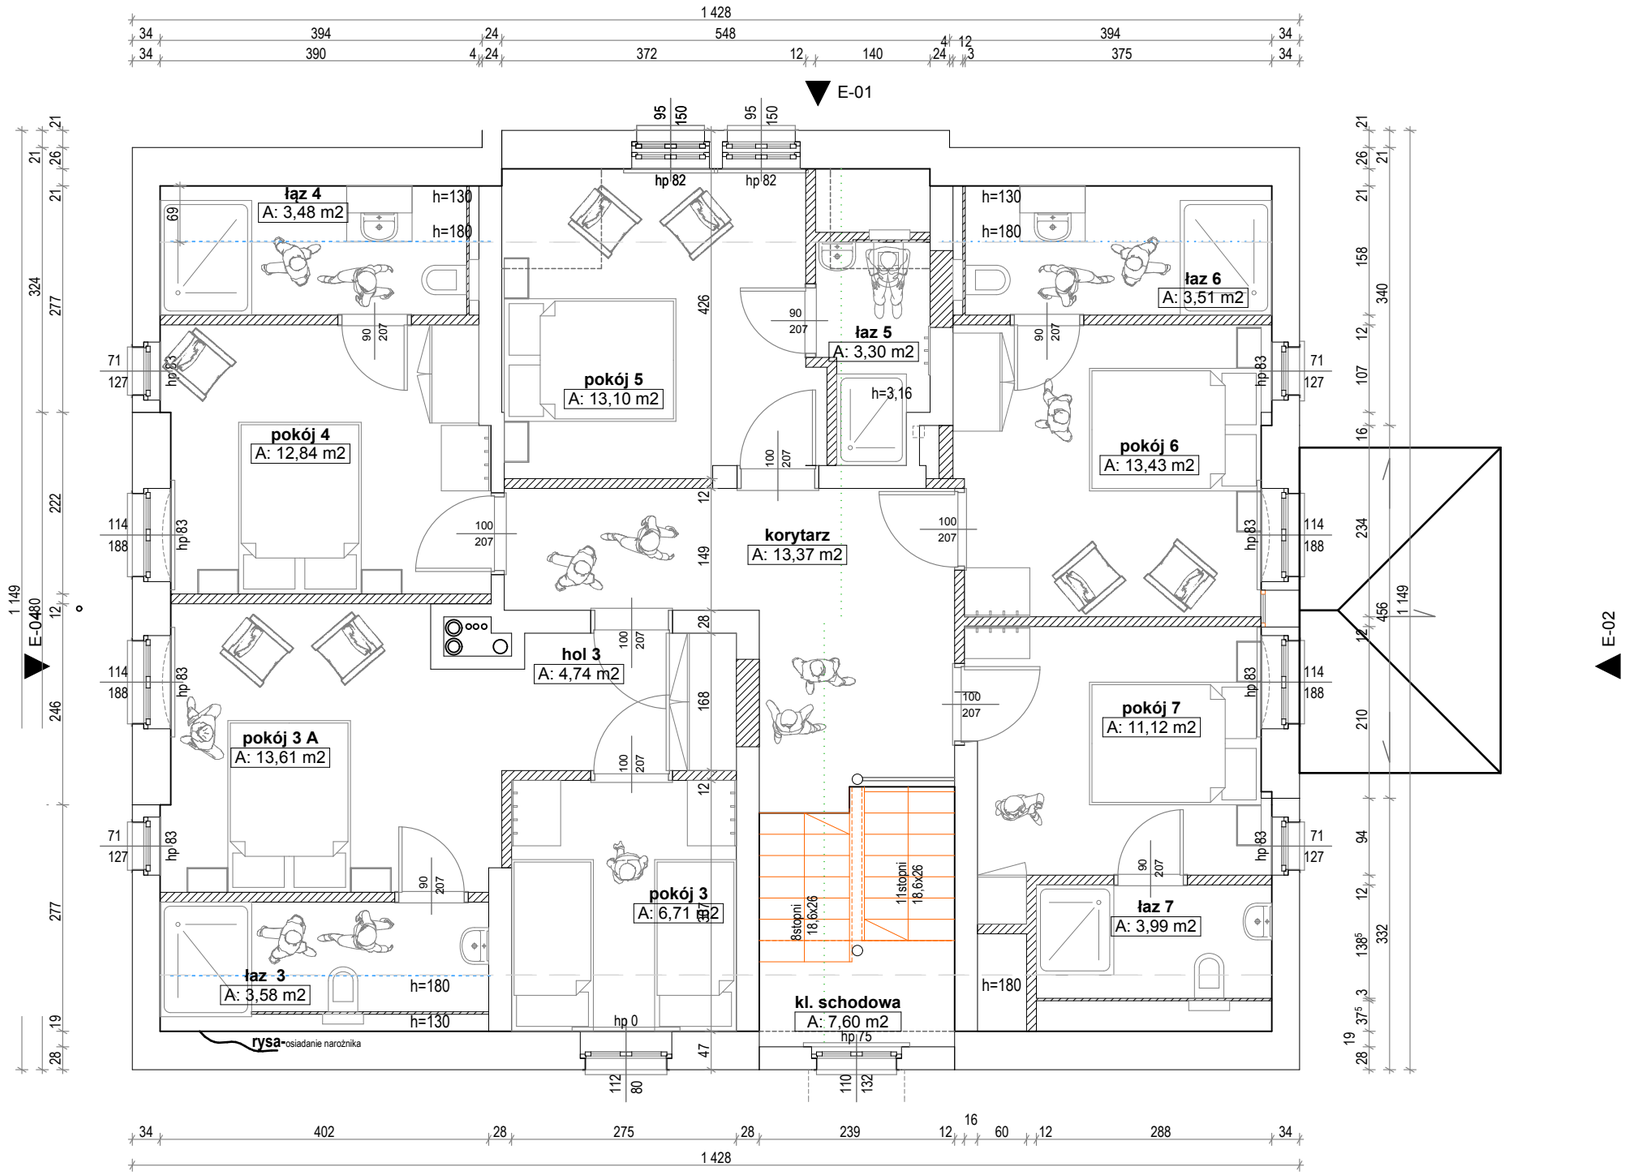

ZESTAWIENIE POMIESZCZEŃ

KOND	NR	POMIESZCZENIE	POW
PODDASZE			
	2.01	kl. schodowa	7,60
	2.03	korytarz	13,37
	2.03	pokój 3	6,71
	2.03	pokój 3 A	13,61
	2.03c	hol 3	4,74
	2.03w	łaz 3	3,58
	2.04	pokój 4	12,84
	2.04w	łaz 4	3,48
	2.05	pokój 5	13,10
	2.05w	łaz 5	3,30
	2.06	pokój 6	13,43
	2.06w	łaz 6	3,51
	2.07	pokój 7	11,12
	2.07w	łaz 7	3,99

UWAGA: 1. WSZYSTKIE WYMIARY SPRAWDZIĆ NA PLACU BUDOWY

jednostka projektowa:	**PUZZLE PRACOWNIA PROJEKTOWA ANNA DĄBROWSKA** **ul. Żółkiewskiego 3/21, 70-345 Szczecin, tel. 604 25 98 29 / 091 8 511 289**
branża: faza:	**ARCHITEKTURA** inwentaryzacja
temat:	**INWENTARYZACJA ARCHITEKTONICZA BUDYNKU** **na cele koncepcji projektowej**
lokalizacja inwestor	ul. Wyszyńskiego 1, 66-500 Strzelce Krajeńskie, dz 91 ob.0017 Strzelce Krajeńskie WESER ALUMINIUM HIG POLSKA Sp. z o.o. ul. Chrobrego 20 a , 66-500 Strzelce Krajeńskie
PROJEKT	
opracowała:	mgr inż. arch. ANNA A. DĄBROWSKA upr. bud. 3/ZPOIA/OKK/2011
tytuł rysunku:	**RZUT PODDASZA**
data: MARZEC 2021 r.	skala: 1:75
rys. nr.	04/i