


do granicy terenu elementarnego wg MPZP

do granicy działki

E-04

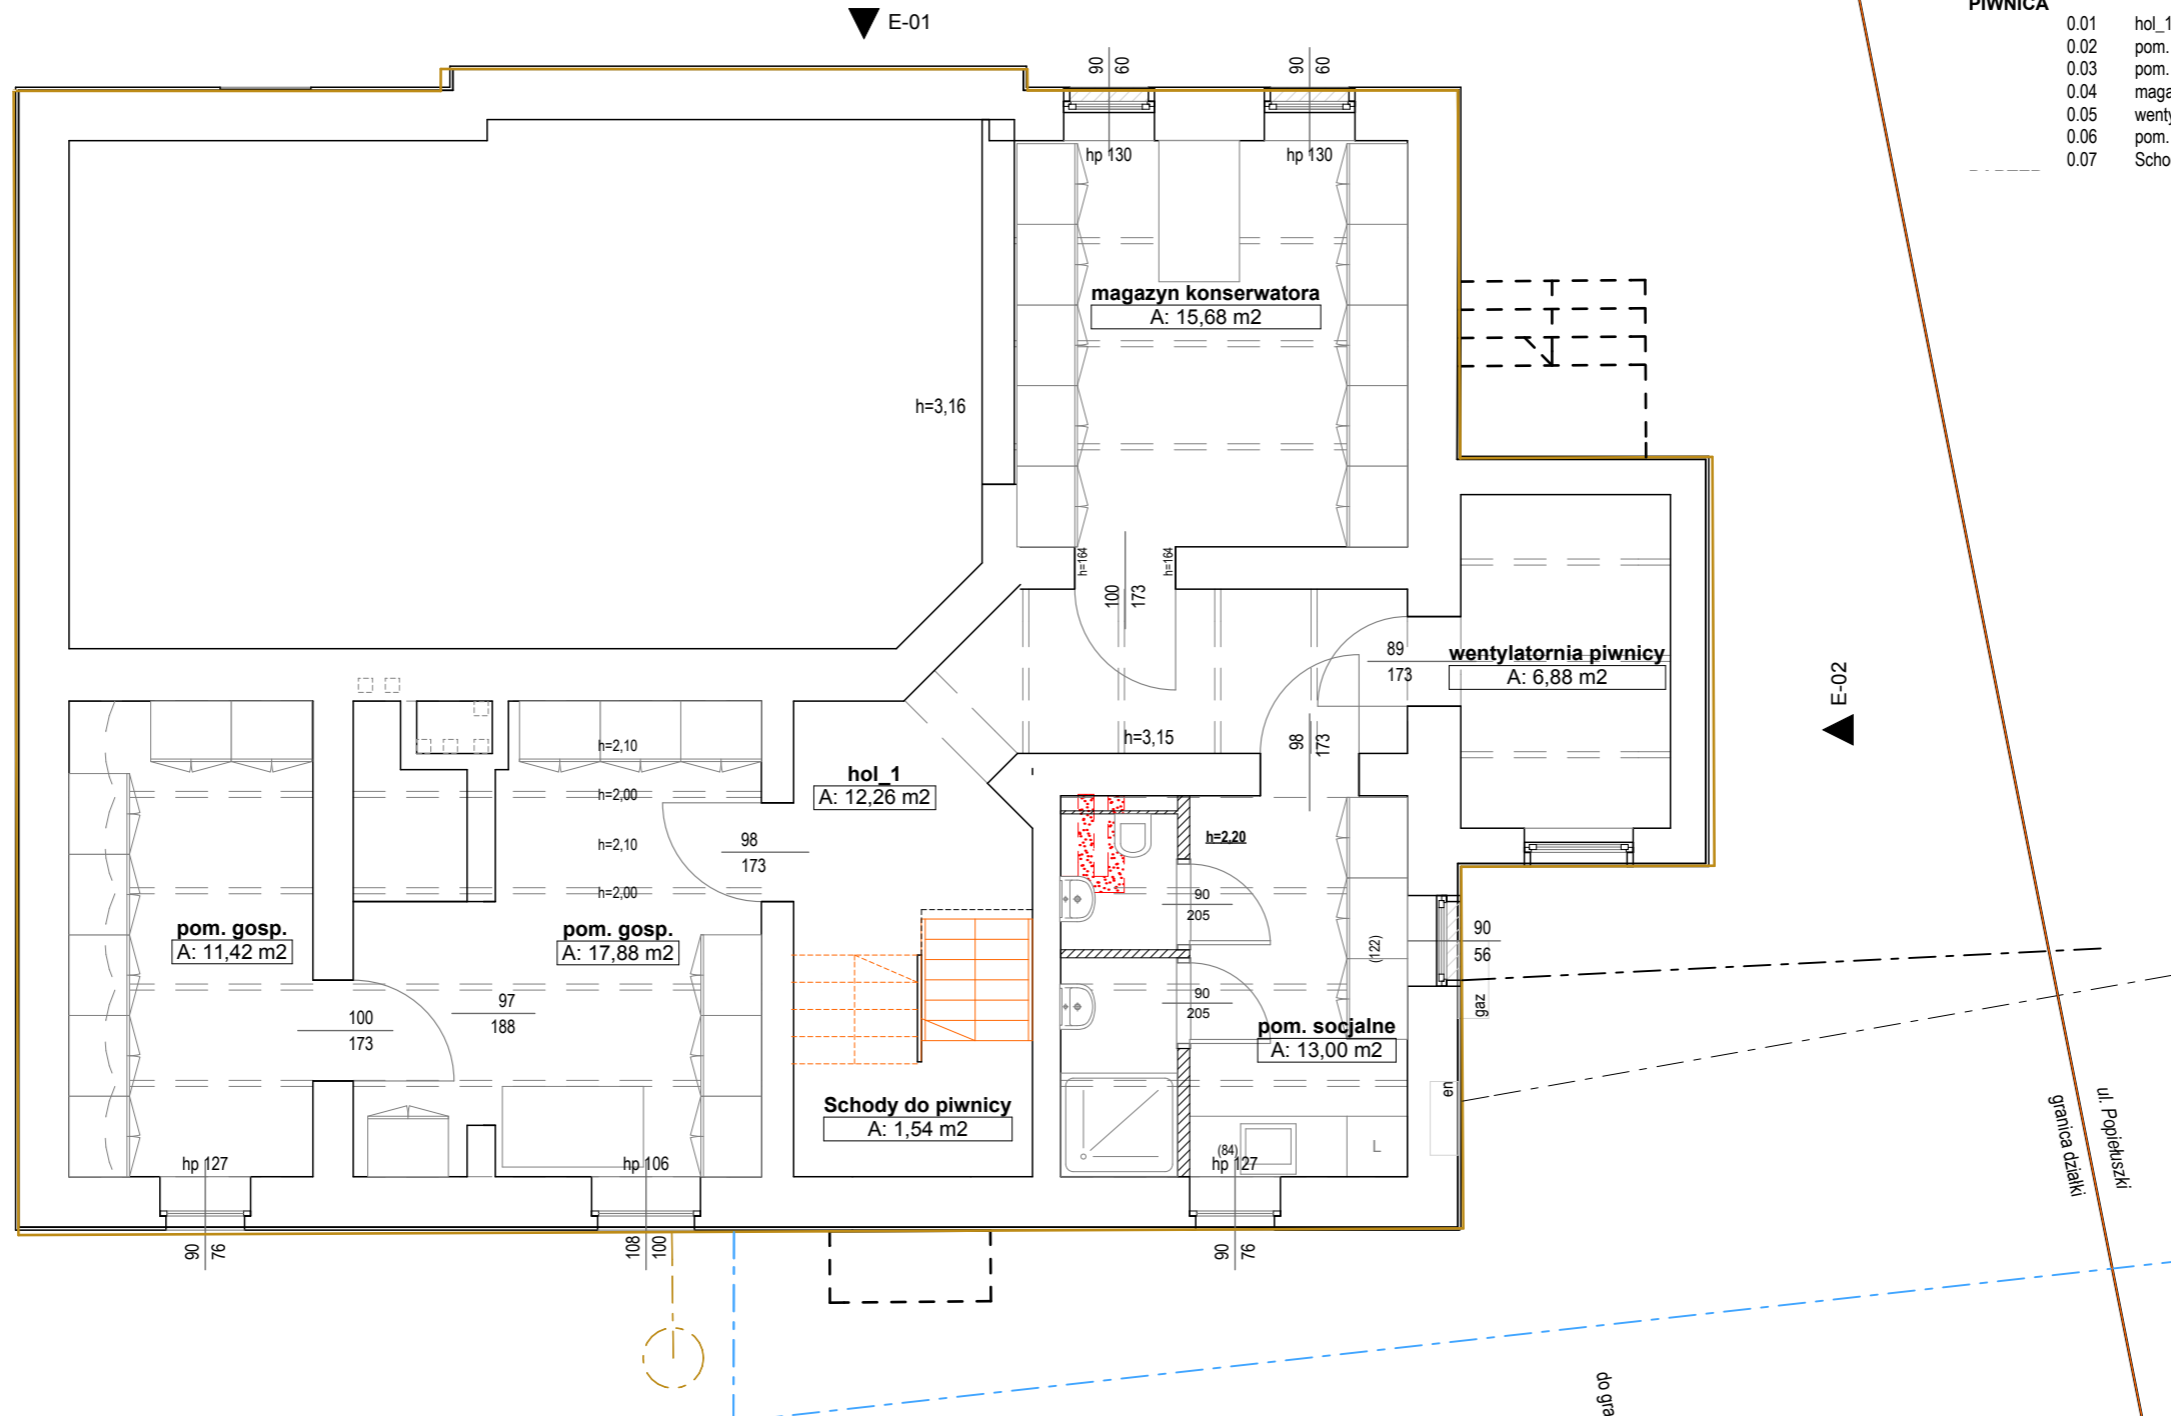

E-03

### ZESTAWIENIE POMIESZCZEŃ

KOND	NR	POMIESZCZENIE	POW
PIWNICA	0.01	hol_1	12,26
	0.02	pom. gosp.	17,88
	0.03	pom. gosp.	11,42
	0.04	magazyn konserwatora	15,68
	0.05	wentylatornia piwnicy	6,88
	0.06	pom. socjalne	13,00
	0.07	Schody do piwnicy	1,54

do granicy terenu elementarnego wg MPZP

do granicy działki

teren elementarny wg MPZP

UWAGA: 1. WSZYSTKIE WYMIARY SPRAWDZIĆ NA PLACU BUDOWY

jednostka projektowa:	<b>PUZZLE PRACOWNIA PROJEKTOWA ANNA DĄBROWSKA</b> ul. Żółkiewskiego 3/21, 70-345 Szczecin, tel. 604 25 98 29 / 091 8 511 289
branża:	<b>ARCHITEKTURA</b>
faza:	inwentaryzacja
temat:	<b>INWENTARYZACJA ARCHITEKTONICZNA BUDYNKU na cele koncepcji projektowej</b>
lokalizacja inwestor	ul. Wyszyńskiego 1, 66-500 Strzelce Krajeńskie, dz 91 ob.0017 Strzelce Krajeńskie WESER ALUMINIUM HIG POLSKA Sp. z o.o. ul. Chrobrego 20 a , 66-500 Strzelce Krajeńskie
PROJEKT opracowała:	mgr inż. arch. ANNA A. DĄBROWSKA upr. bud. 3/ZPOIA/OKK/2011
tytuł rysunku:	<b>RZUT PIWNICY</b>
data:	MARZEC 2021 r.
skala:	1:75
nys. nr.	<b>02/a</b>